CONSTRUCTION SCHEDULE
DR. EICHENBERG
NOVEMBER 26, 2007

START DATE: 10/22/07 COMPLETION DATE: 1/21/08

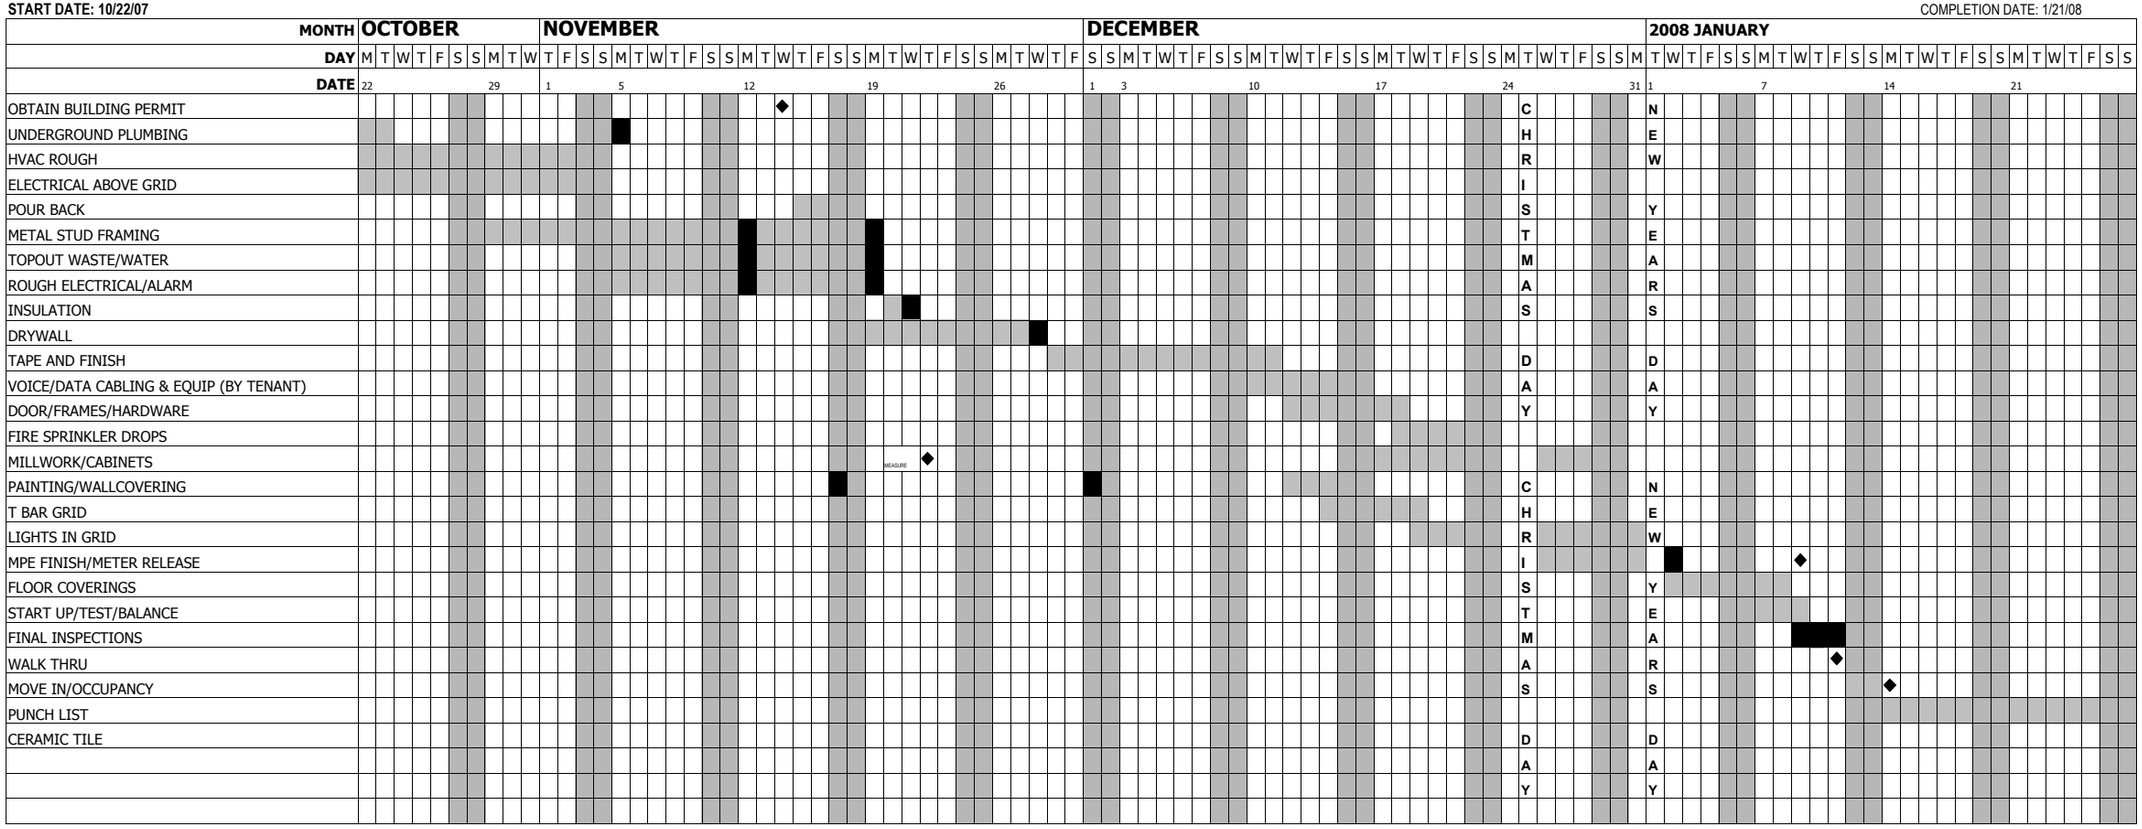

J.G. STOUSE CONSTRUCTORS, INC.
24630 WASHINGTON AVE, SUITE 202
MURRIETA, CA 92562
(951) 696-9354; FAX (951) 696-9534

LEGEND:
- MILESTONES
- INSPECTIONS
- ACTIVITY